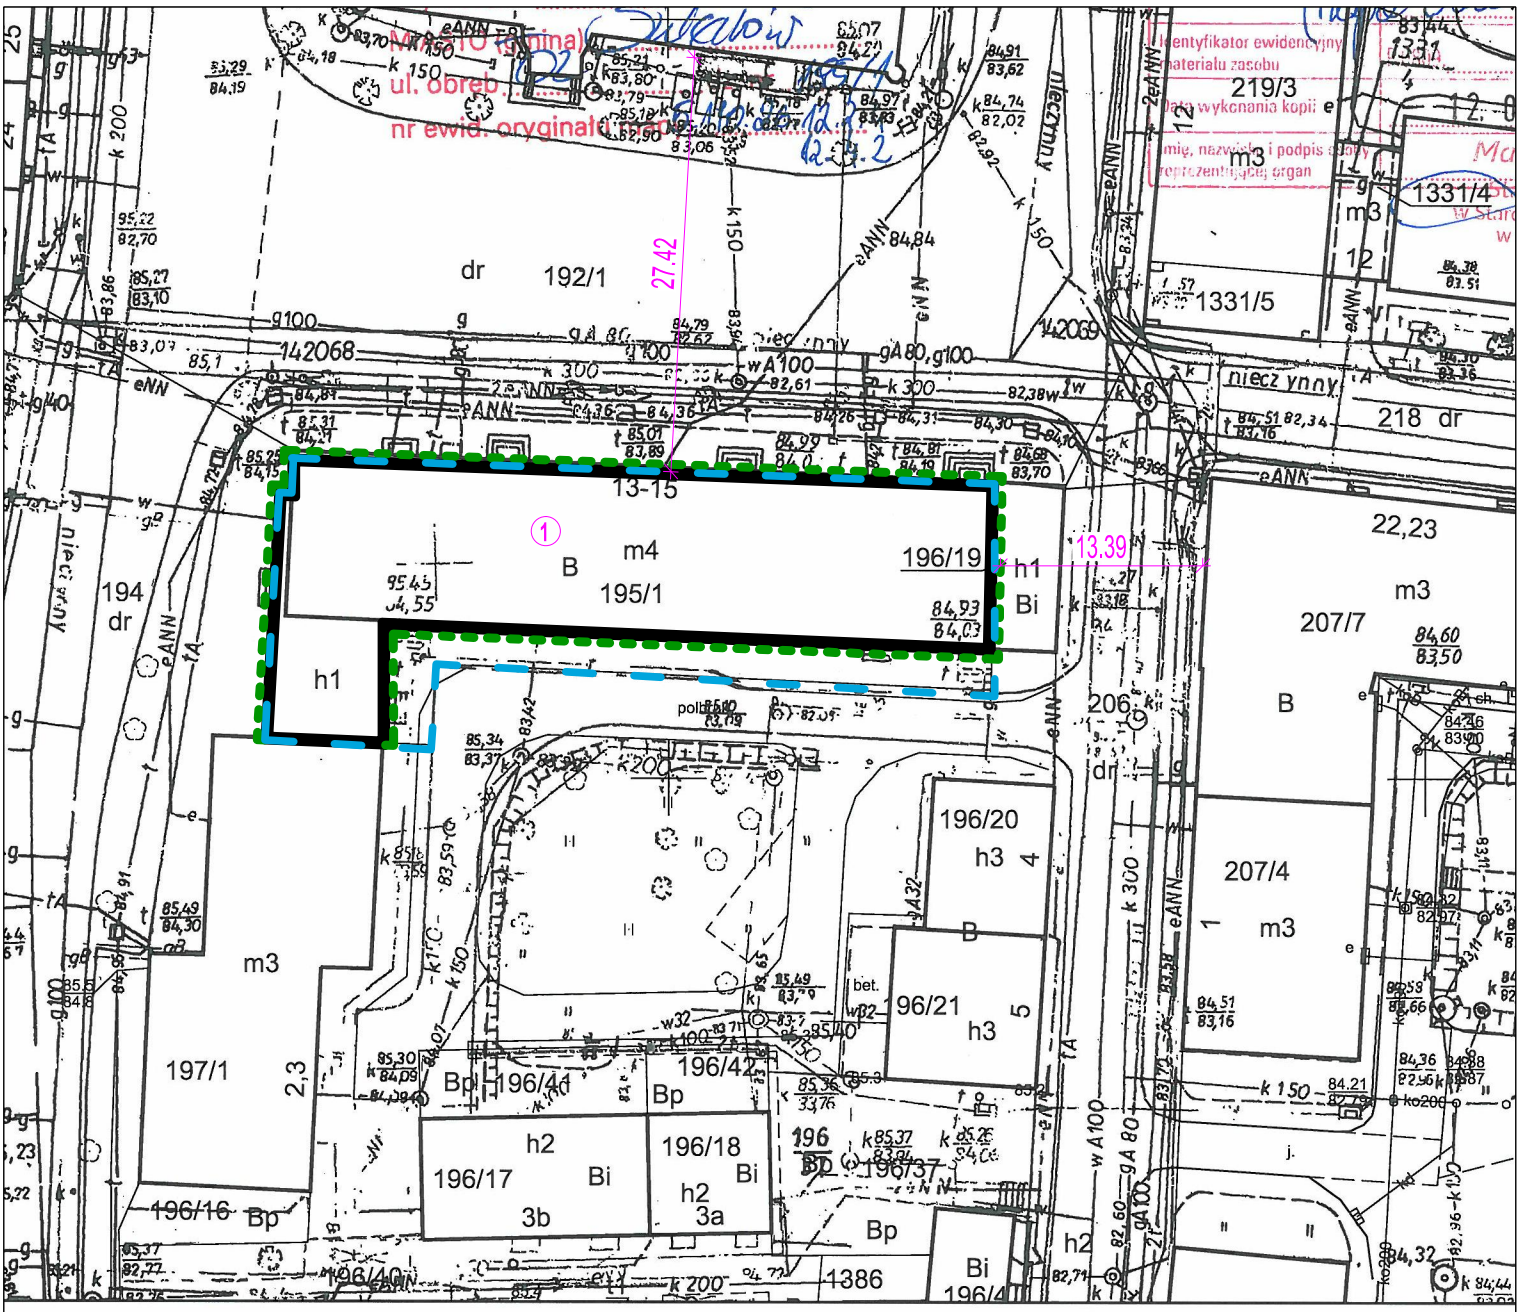

LEGENDA	
1	Istniejący budynek wielorodzinny objęty opracowaniem
	Obszar oddziaływania
	Zakres opracowania
	Wejścia do budynku

LCT PROJEKT PRZEMYSŁAW BŁOCH

ul.Naftowa 4/4, 65-705 Zielona Góra
NIP:973 05 43 143, tel. 698 111 531

tytuł zadania:
Remont i docieplenie budynku mieszkalnego wielorodzinnego

nazwa obiektu:
Budynek mieszkalny wielorodzinny

adres:
Sulechów, plac Ratuszowy 13-14-15

tytuł rys.:
SZKIC SYTUACYJNY

projektant:
Hanna Błoch
urprawnienia budowlane do projektowania w ograniczonym zakresie w specjalności arch. konst-budowlanej nr 193/82/ZG

podpis:

opracował:
mgr inż. Przemysław Błoch
urprawnienia budowlane do kierowania robotami bez ograniczeń w specjalności konstr.-budowlanej nr LBS/0085/OWOK/10

podpis:

skala:	data:	nr rys.:
1:500	08.08.18	A-1